


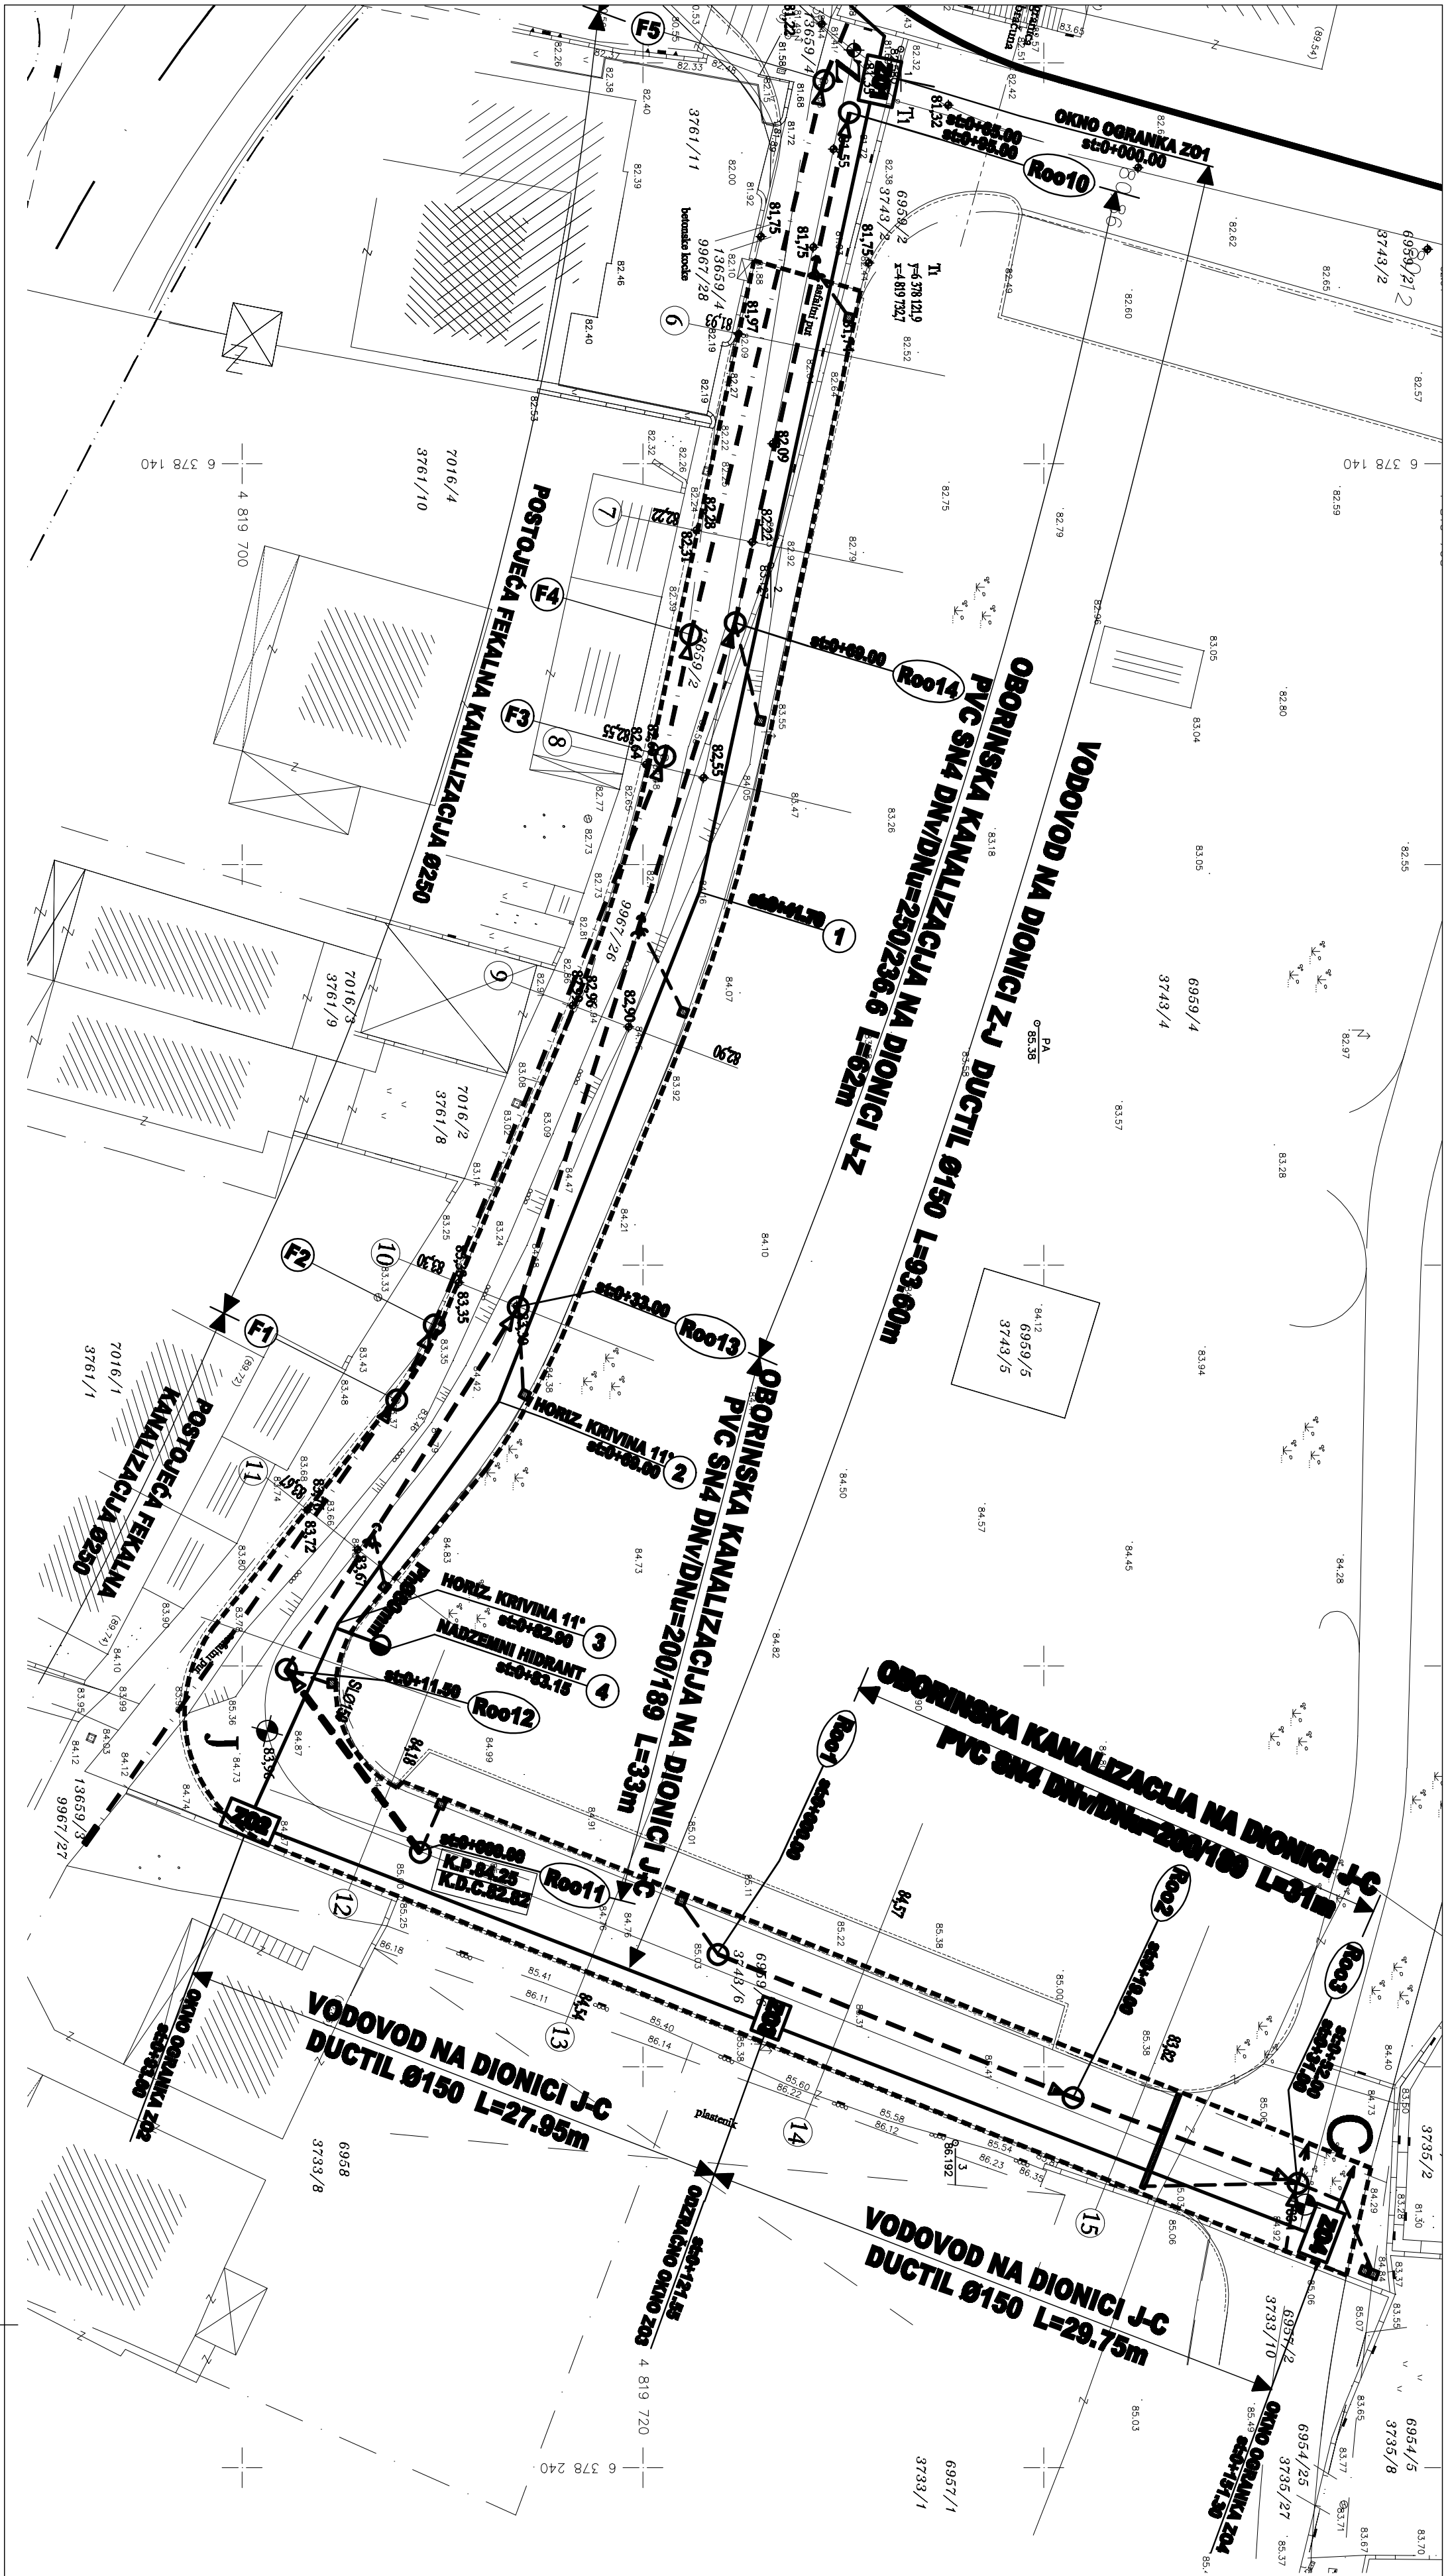

PREGLEDNA SITUACIJA
M 1:250

- LEGENDA:
- OBORINSKA KANALIZACIJA
 - POSTOJEĆA FEKALNA KANALIZACIJA
 - VODA
 - POSTOJEĆA VODA

 BERTOLINO INC. PROJEKTOVANJE - NADZOR - INŽENJERING			
Sadržaj: PREGLEDNA SITUACIJA		Glavni projektant: Drago Damjanović, dipl. inženjer	
Gradovinar: KOLINA PROMETNIČKA D.O.O.		Projektant: Gradonačelnik, Beograd	
Mesto: PARCELA 112 DPUA JUŽNOG DELA		Investitor: Beograd Pionir, d.o.o. Beograd	
Faza: GLAVNI PROJEKT		Nacrtatelj: Drago Damjanović, dipl. inženjer	
Investitor: GRUPA SPLIT		Nacrtatelj: Projekat bina DANAŠIĆ, d.o.o. SPLIT	
Mesto: 1250		Datum: 14.04.2014.	
Tehnički nacrt: ID 44110		Lis: 01	